


PLAN EWAKUACJI PIWNICA


POWIERZCHNIA KONDYGNACJI: 769,6m²
LICZBA OSÓB NA KONDYGNACJI: 10 os.;


LEGENDA:

 - LICZBA OSÓB W POMIESZCZENIU;

 - GAŚNICA;

 - HYDRANT WEWNĘTRZNY;



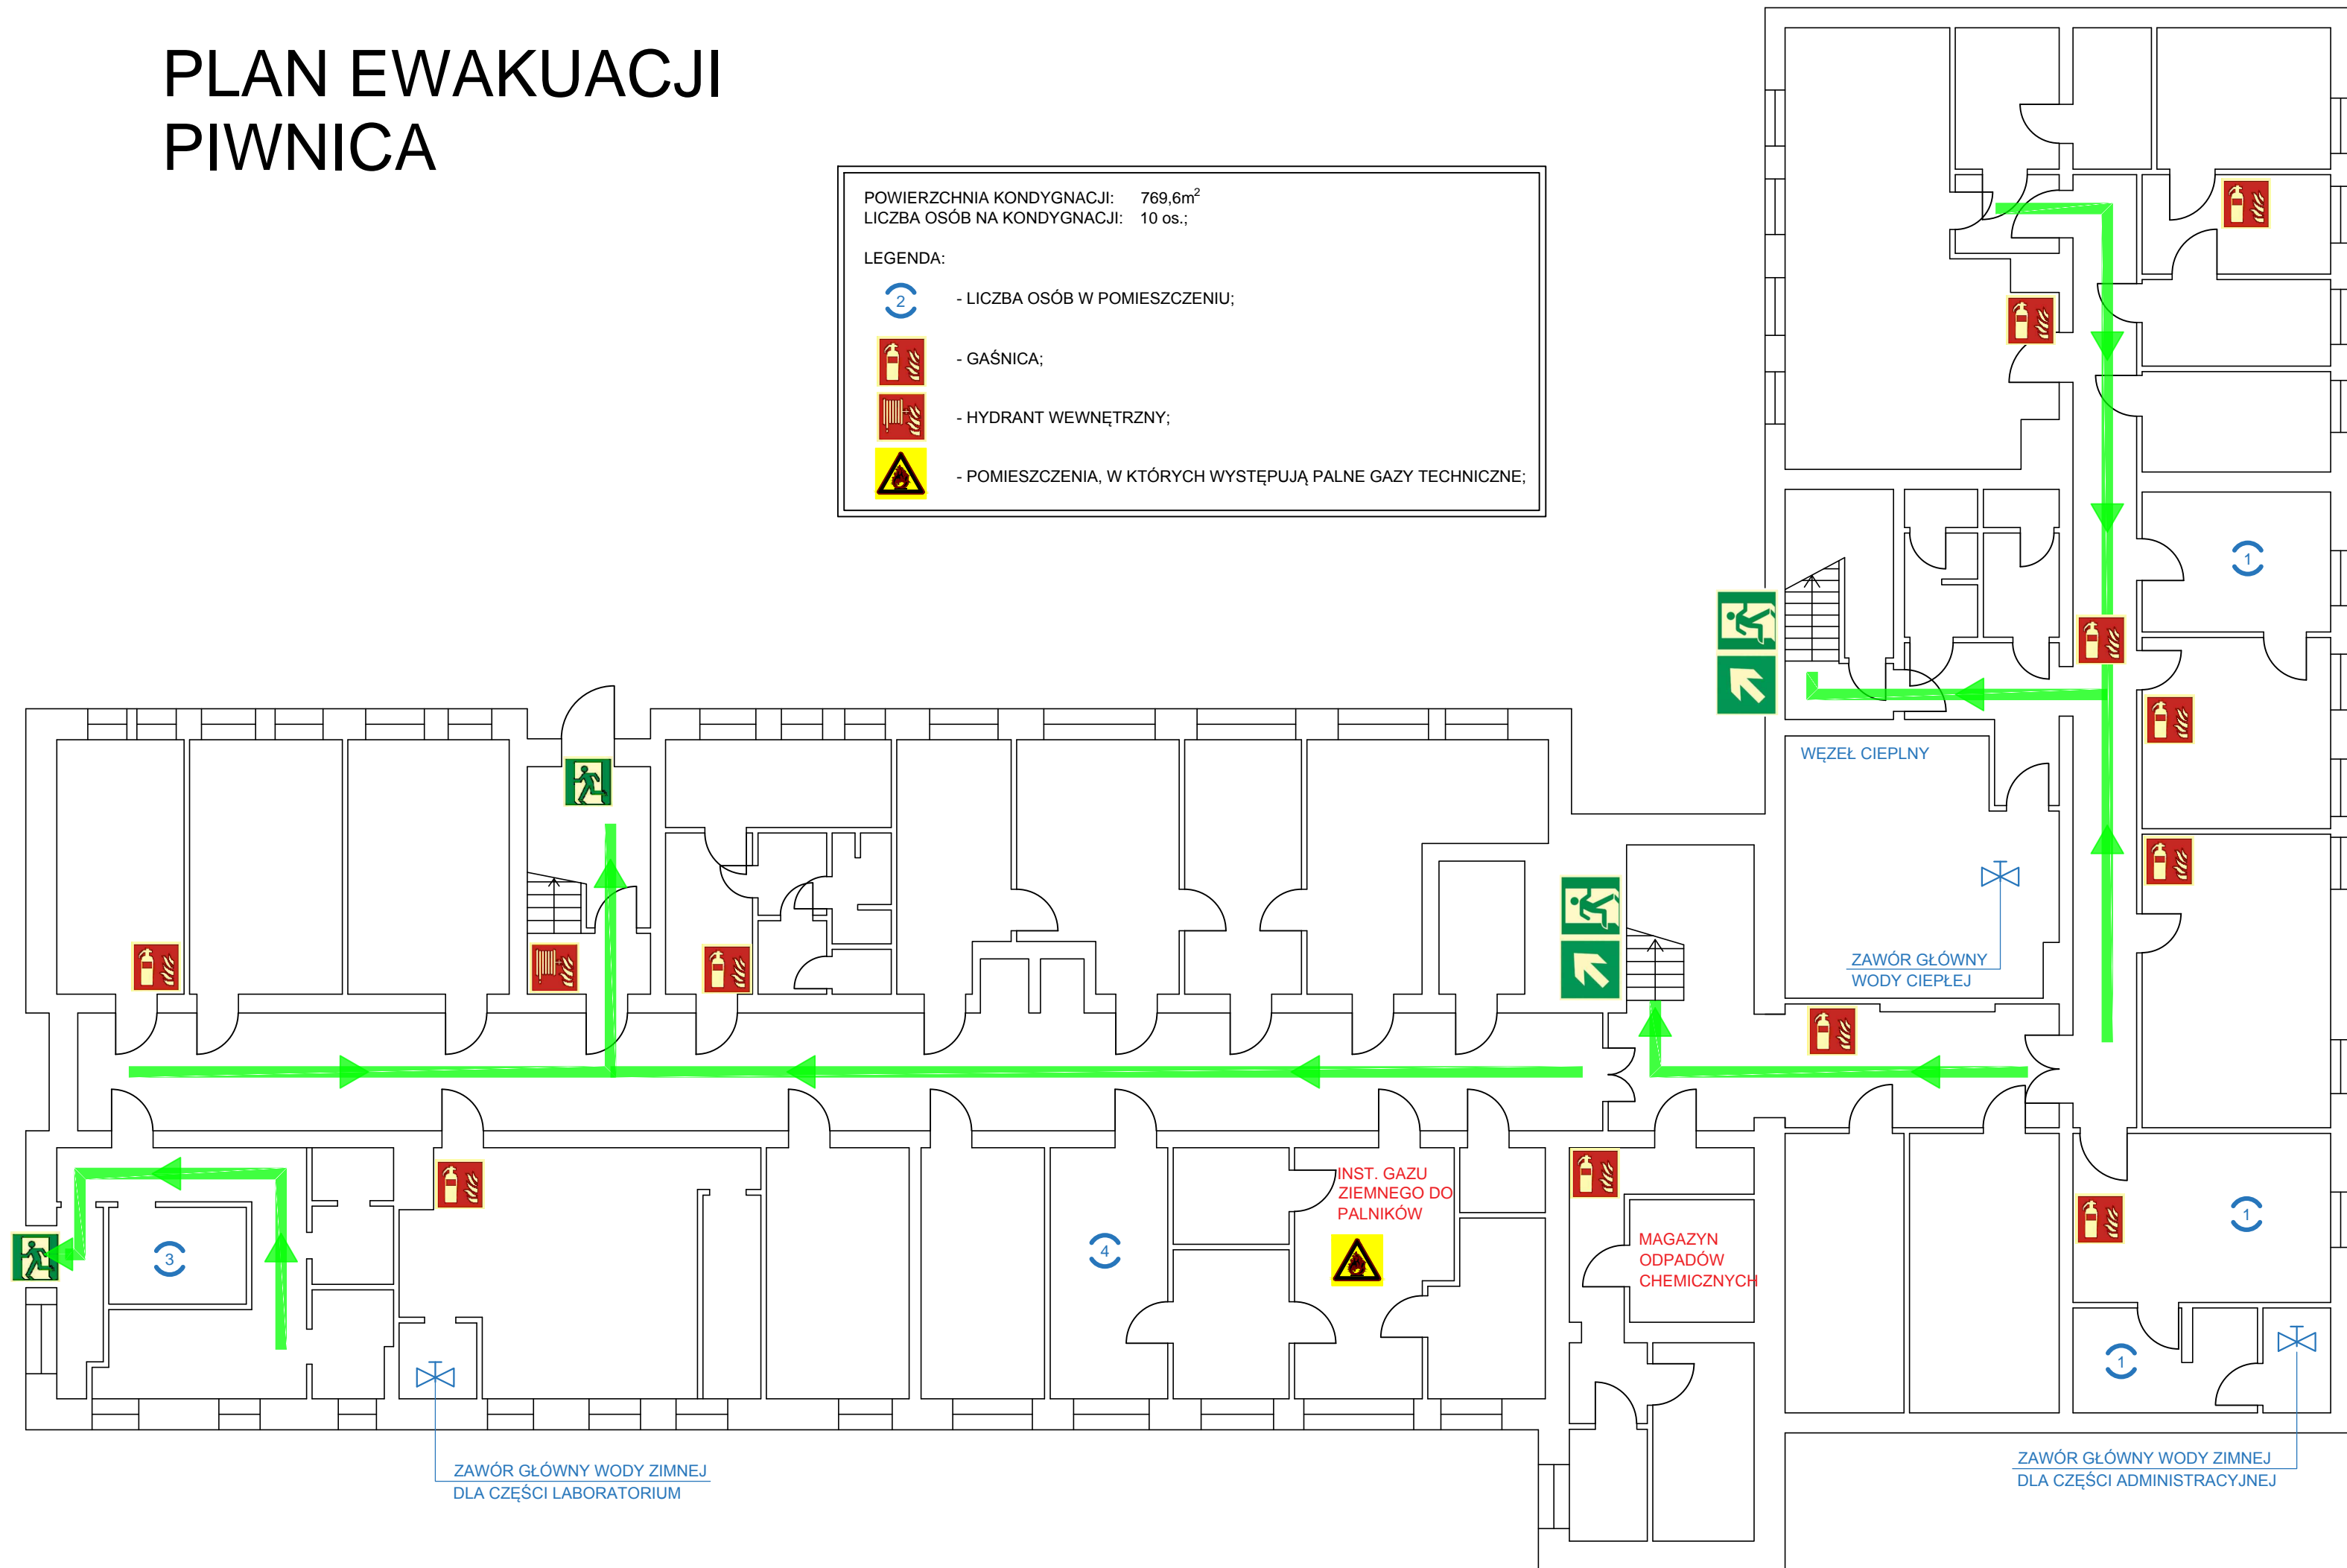


 - POMIESZCZENIA, W KTÓRYCH WYSTĘPUJĄ PALNE GAZY TECHNICZNE;




PLAN EWAKUACJI PARTER

POWIERZCHNIA KONDYGNACJI: 777,6m²
LICZBA OSÓB NA KONDYGNACJI: 33 os.;

LEGENDA:



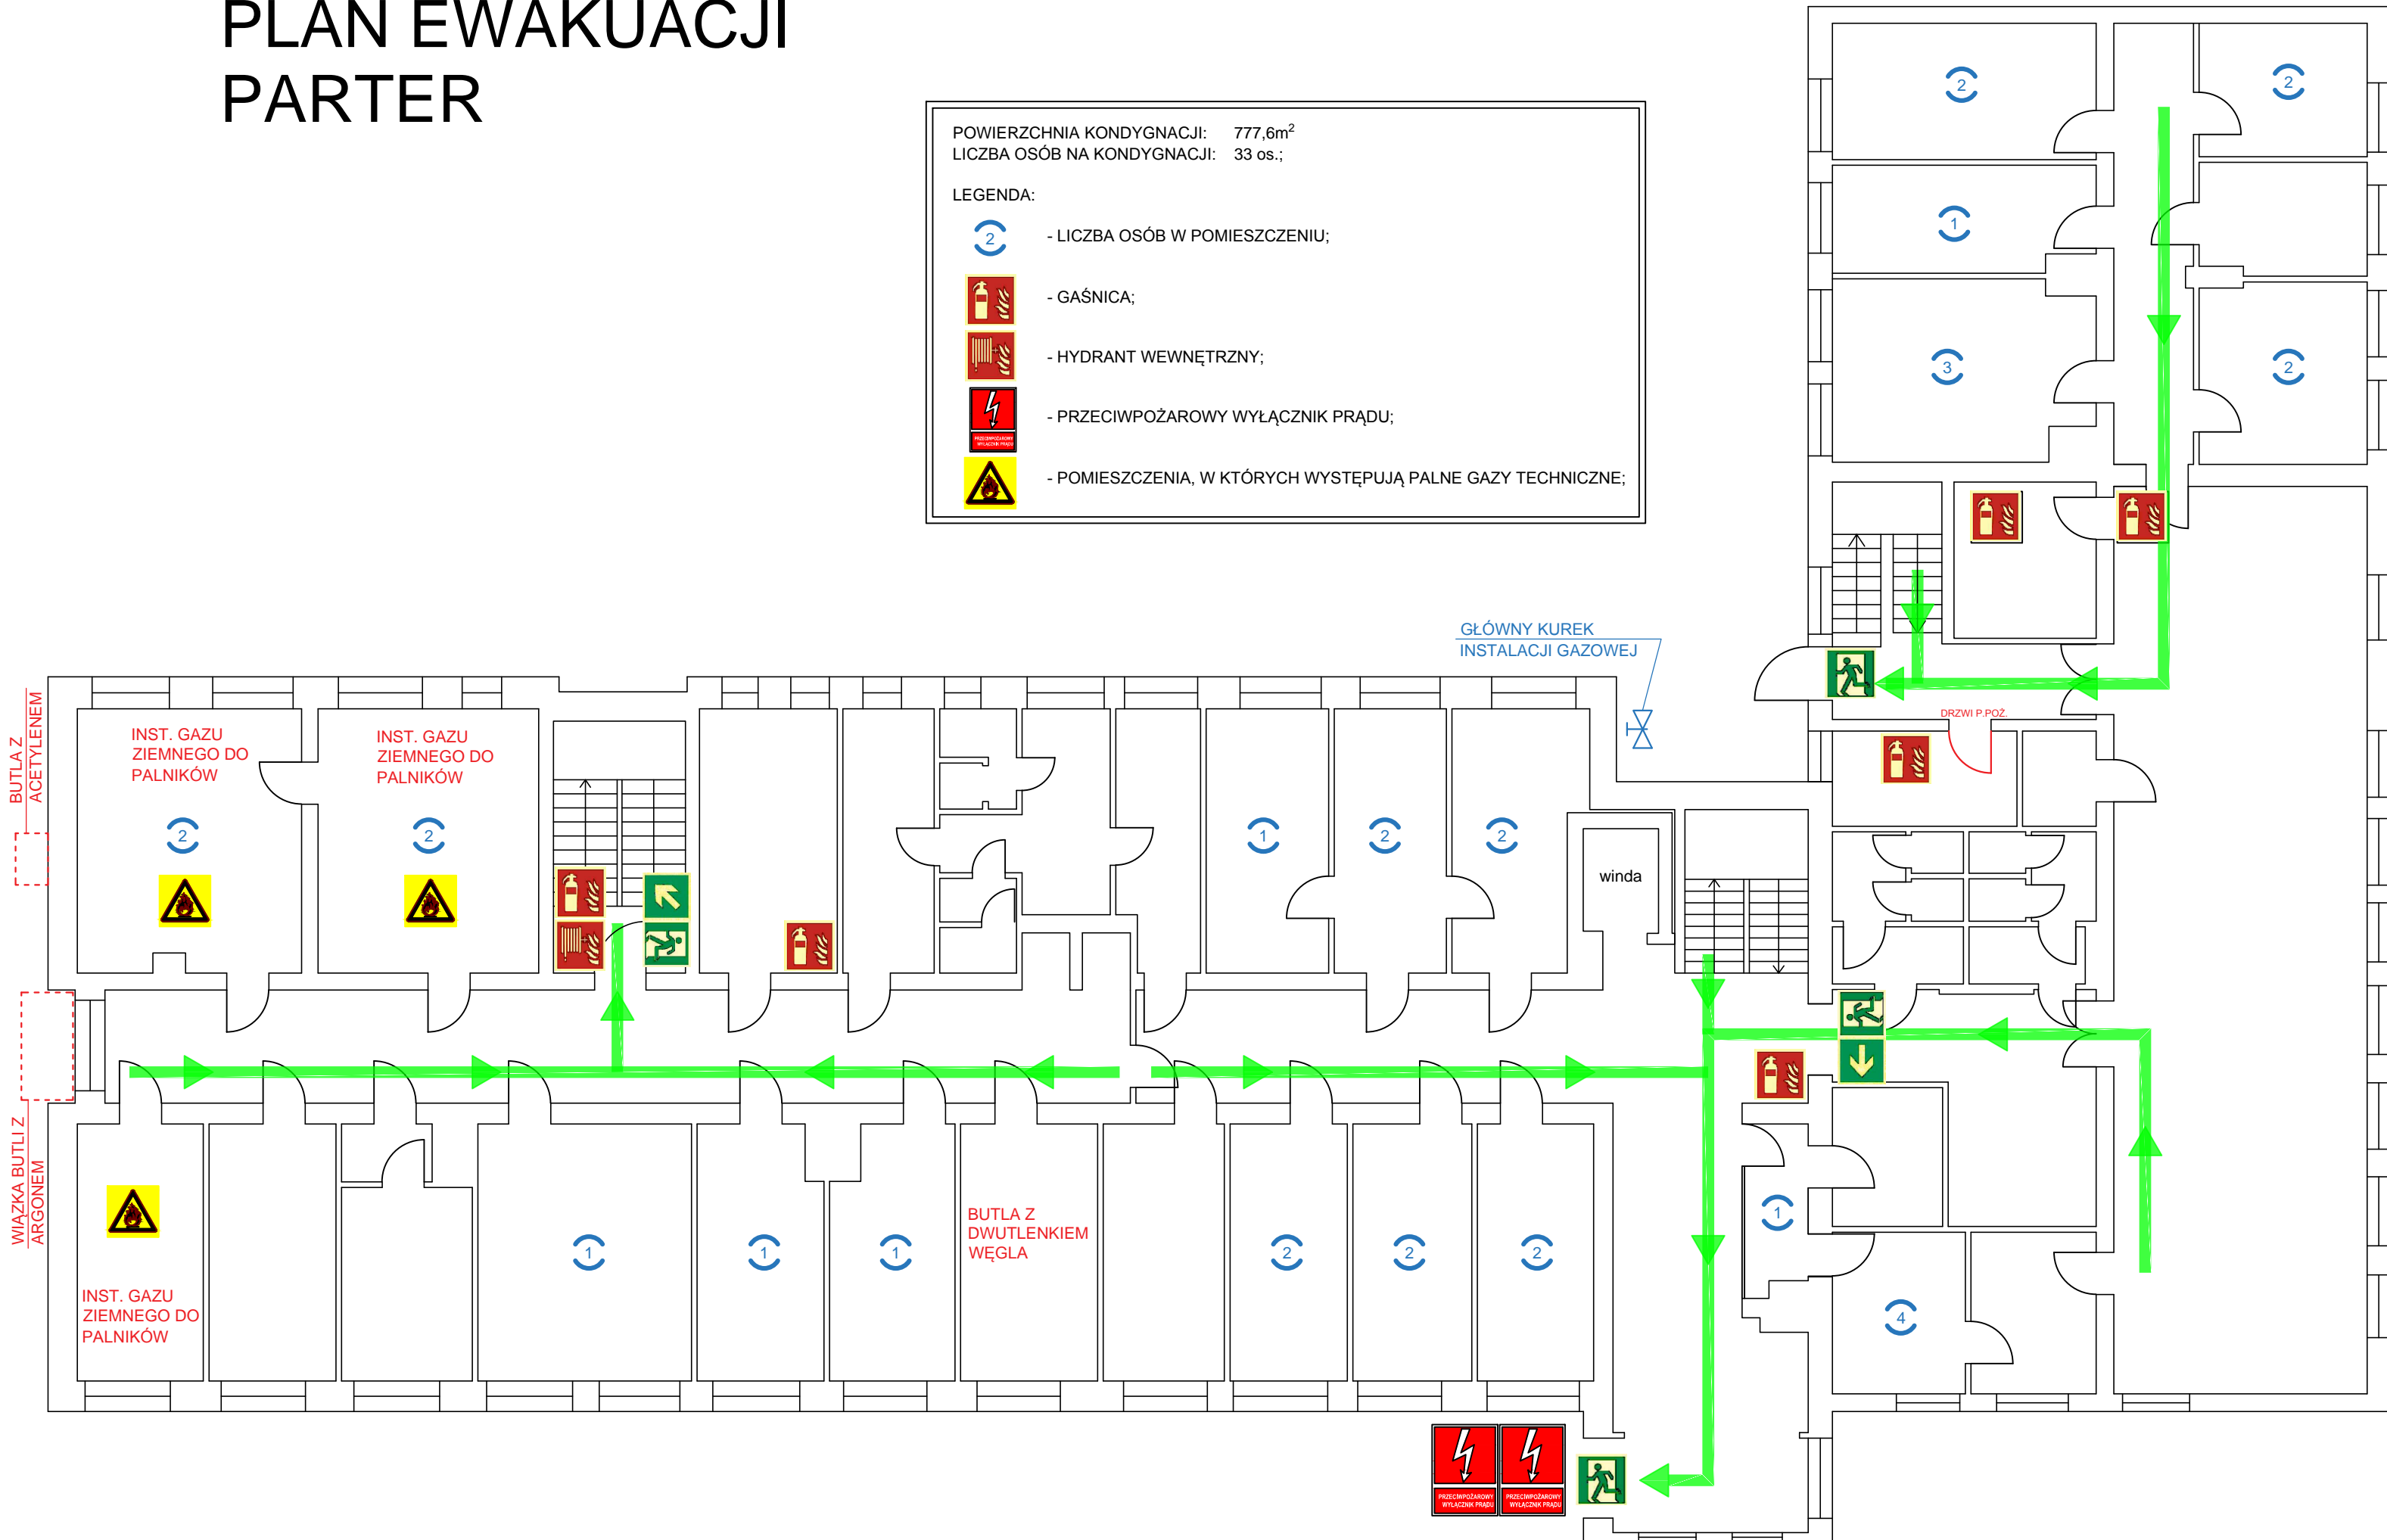

-  - LICZBA OSÓB W POMIESZCZENIU;
-  - GAŚNICA;
-  - HYDRANT WEWNĘTRZNY;
-  - PRZECIWPÓŻAROWY WYŁĄCZNIK PRĄDU;
-  - POMIESZCZENIA, W KTÓRYCH WYSTĘPUJĄ PALNE GAZY TECHNICZNE;




PLAN EWAKUACJI I PIĘTRO

POWIERZCHNIA KONDYGNACJI: 799,4m²
LICZBA OSÓB NA KONDYGNACJI: 44 os.;

LEGENDA:


-  - LICZBA OSÓB W POMIESZCZENIU;
-  - GAŚNICA;
-  - HYDRANT WEWNĘTRZNY;
-  - POMIESZCZENIA, W KTÓRYCH WYSTĘPUJĄ PALNE GAZY TECHNICZNE;

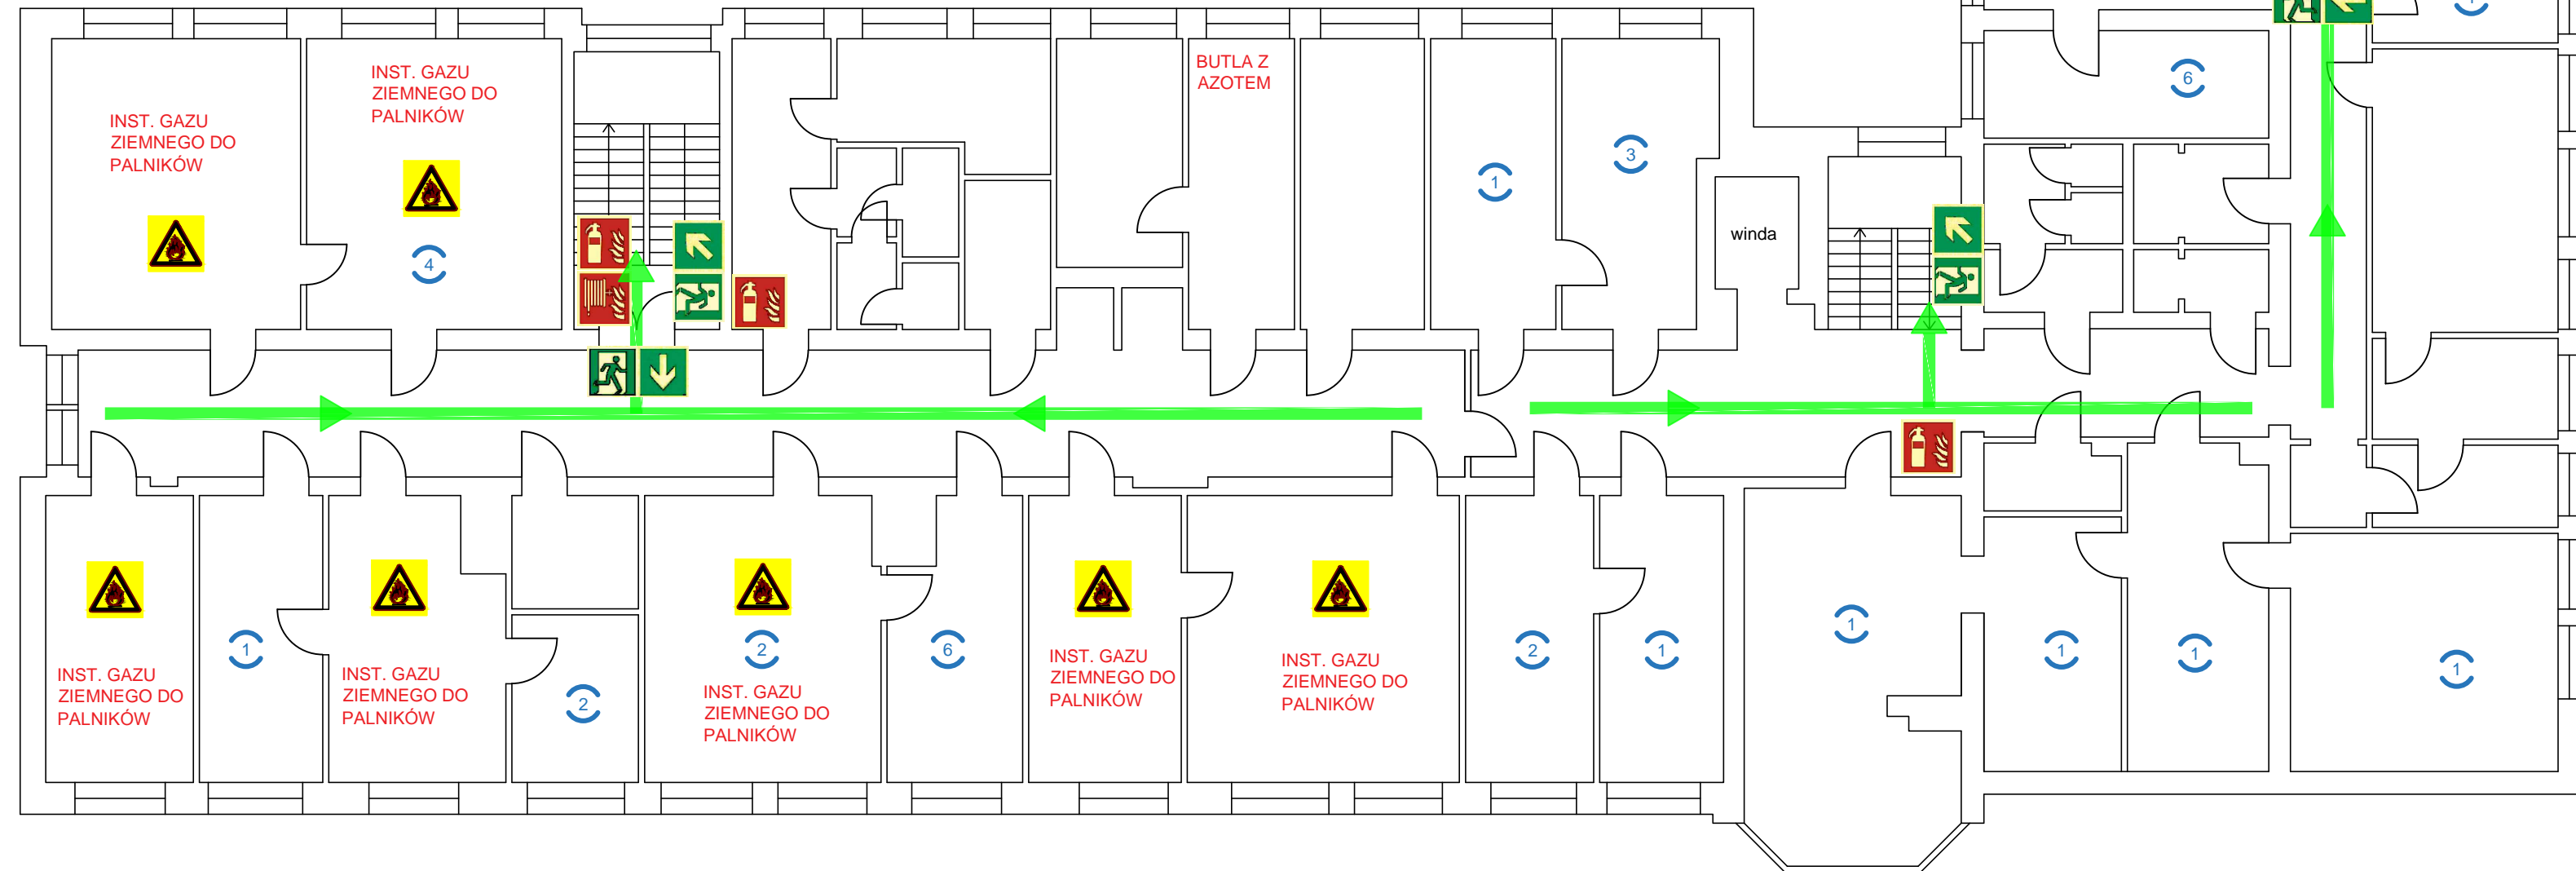


PLAN EWAKUACJI II PIĘTRO


POWIERZCHNIA KONDYGNACJI: 781,4m²
LICZBA OSÓB NA KONDYGNACJI: 43 os.;


LEGENDA:

 - LICZBA OSÓB W POMIESZCZENIU;

 - GAŚNICA;

 - HYDRANT WEWNĘTRZNY;


 - POMIESZCZENIA, W KTÓRYCH WYSTĘPUJĄ PALNE GAZY TECHNICZNE;

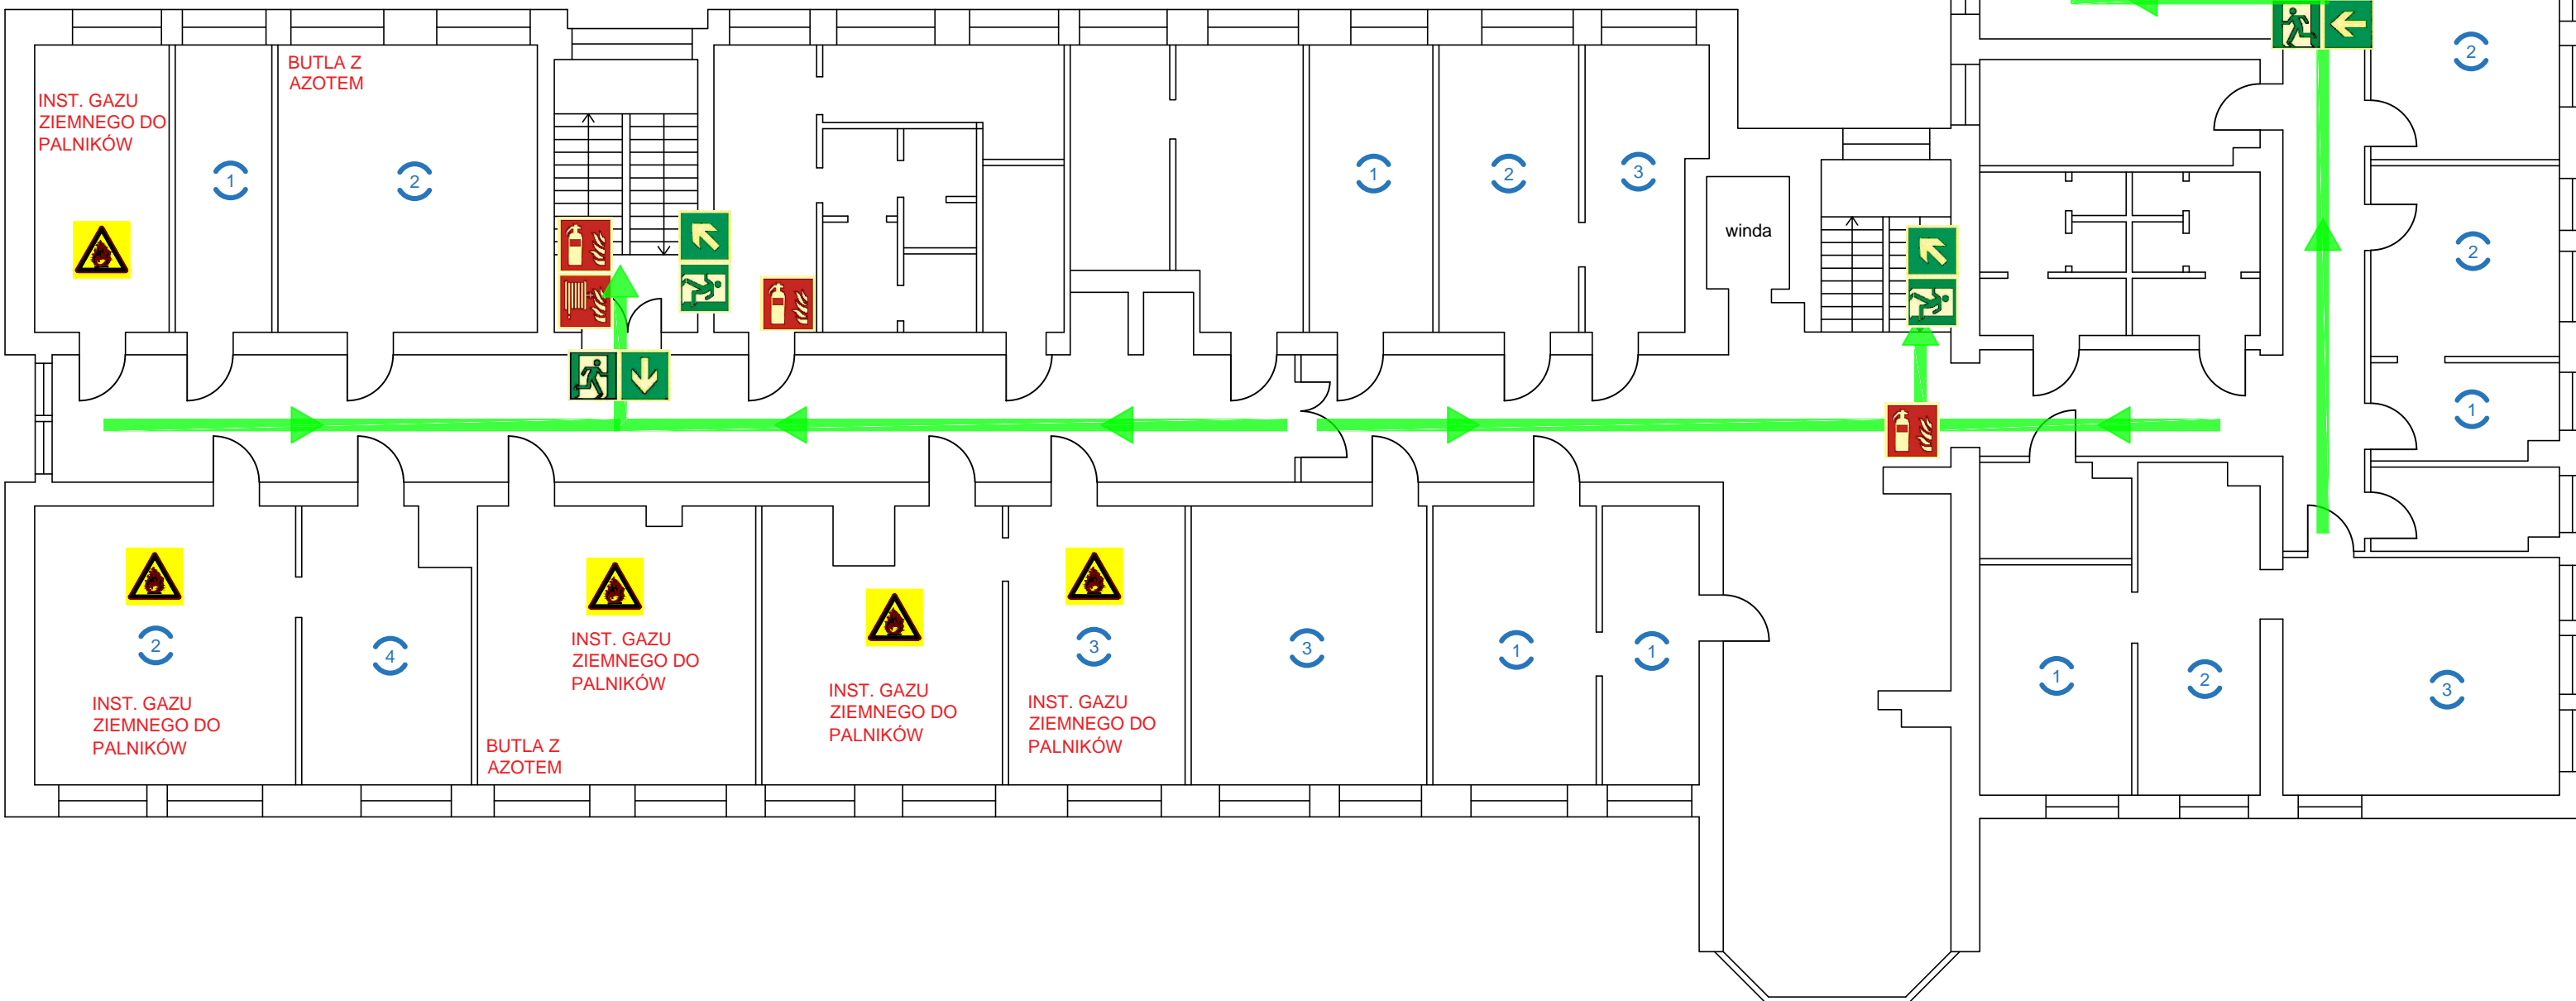

PLAN EWAKUACJI III PIĘTRO


POWIERZCHNIA KONDYGNACJI: 465,5m²
LICZBA OSÓB NA KONDYGNACJI: 24 os.;

LEGENDA:

 - LICZBA OSÓB W POMIESZCZENIU;

 - GAŚNICA;

 - HYDRANT WEWNĘTRZNY;

 - POMIESZCZENIA, W KTÓRYCH WYSTĘPUJĄ PALNE GAZY TECHNICZNE;

